


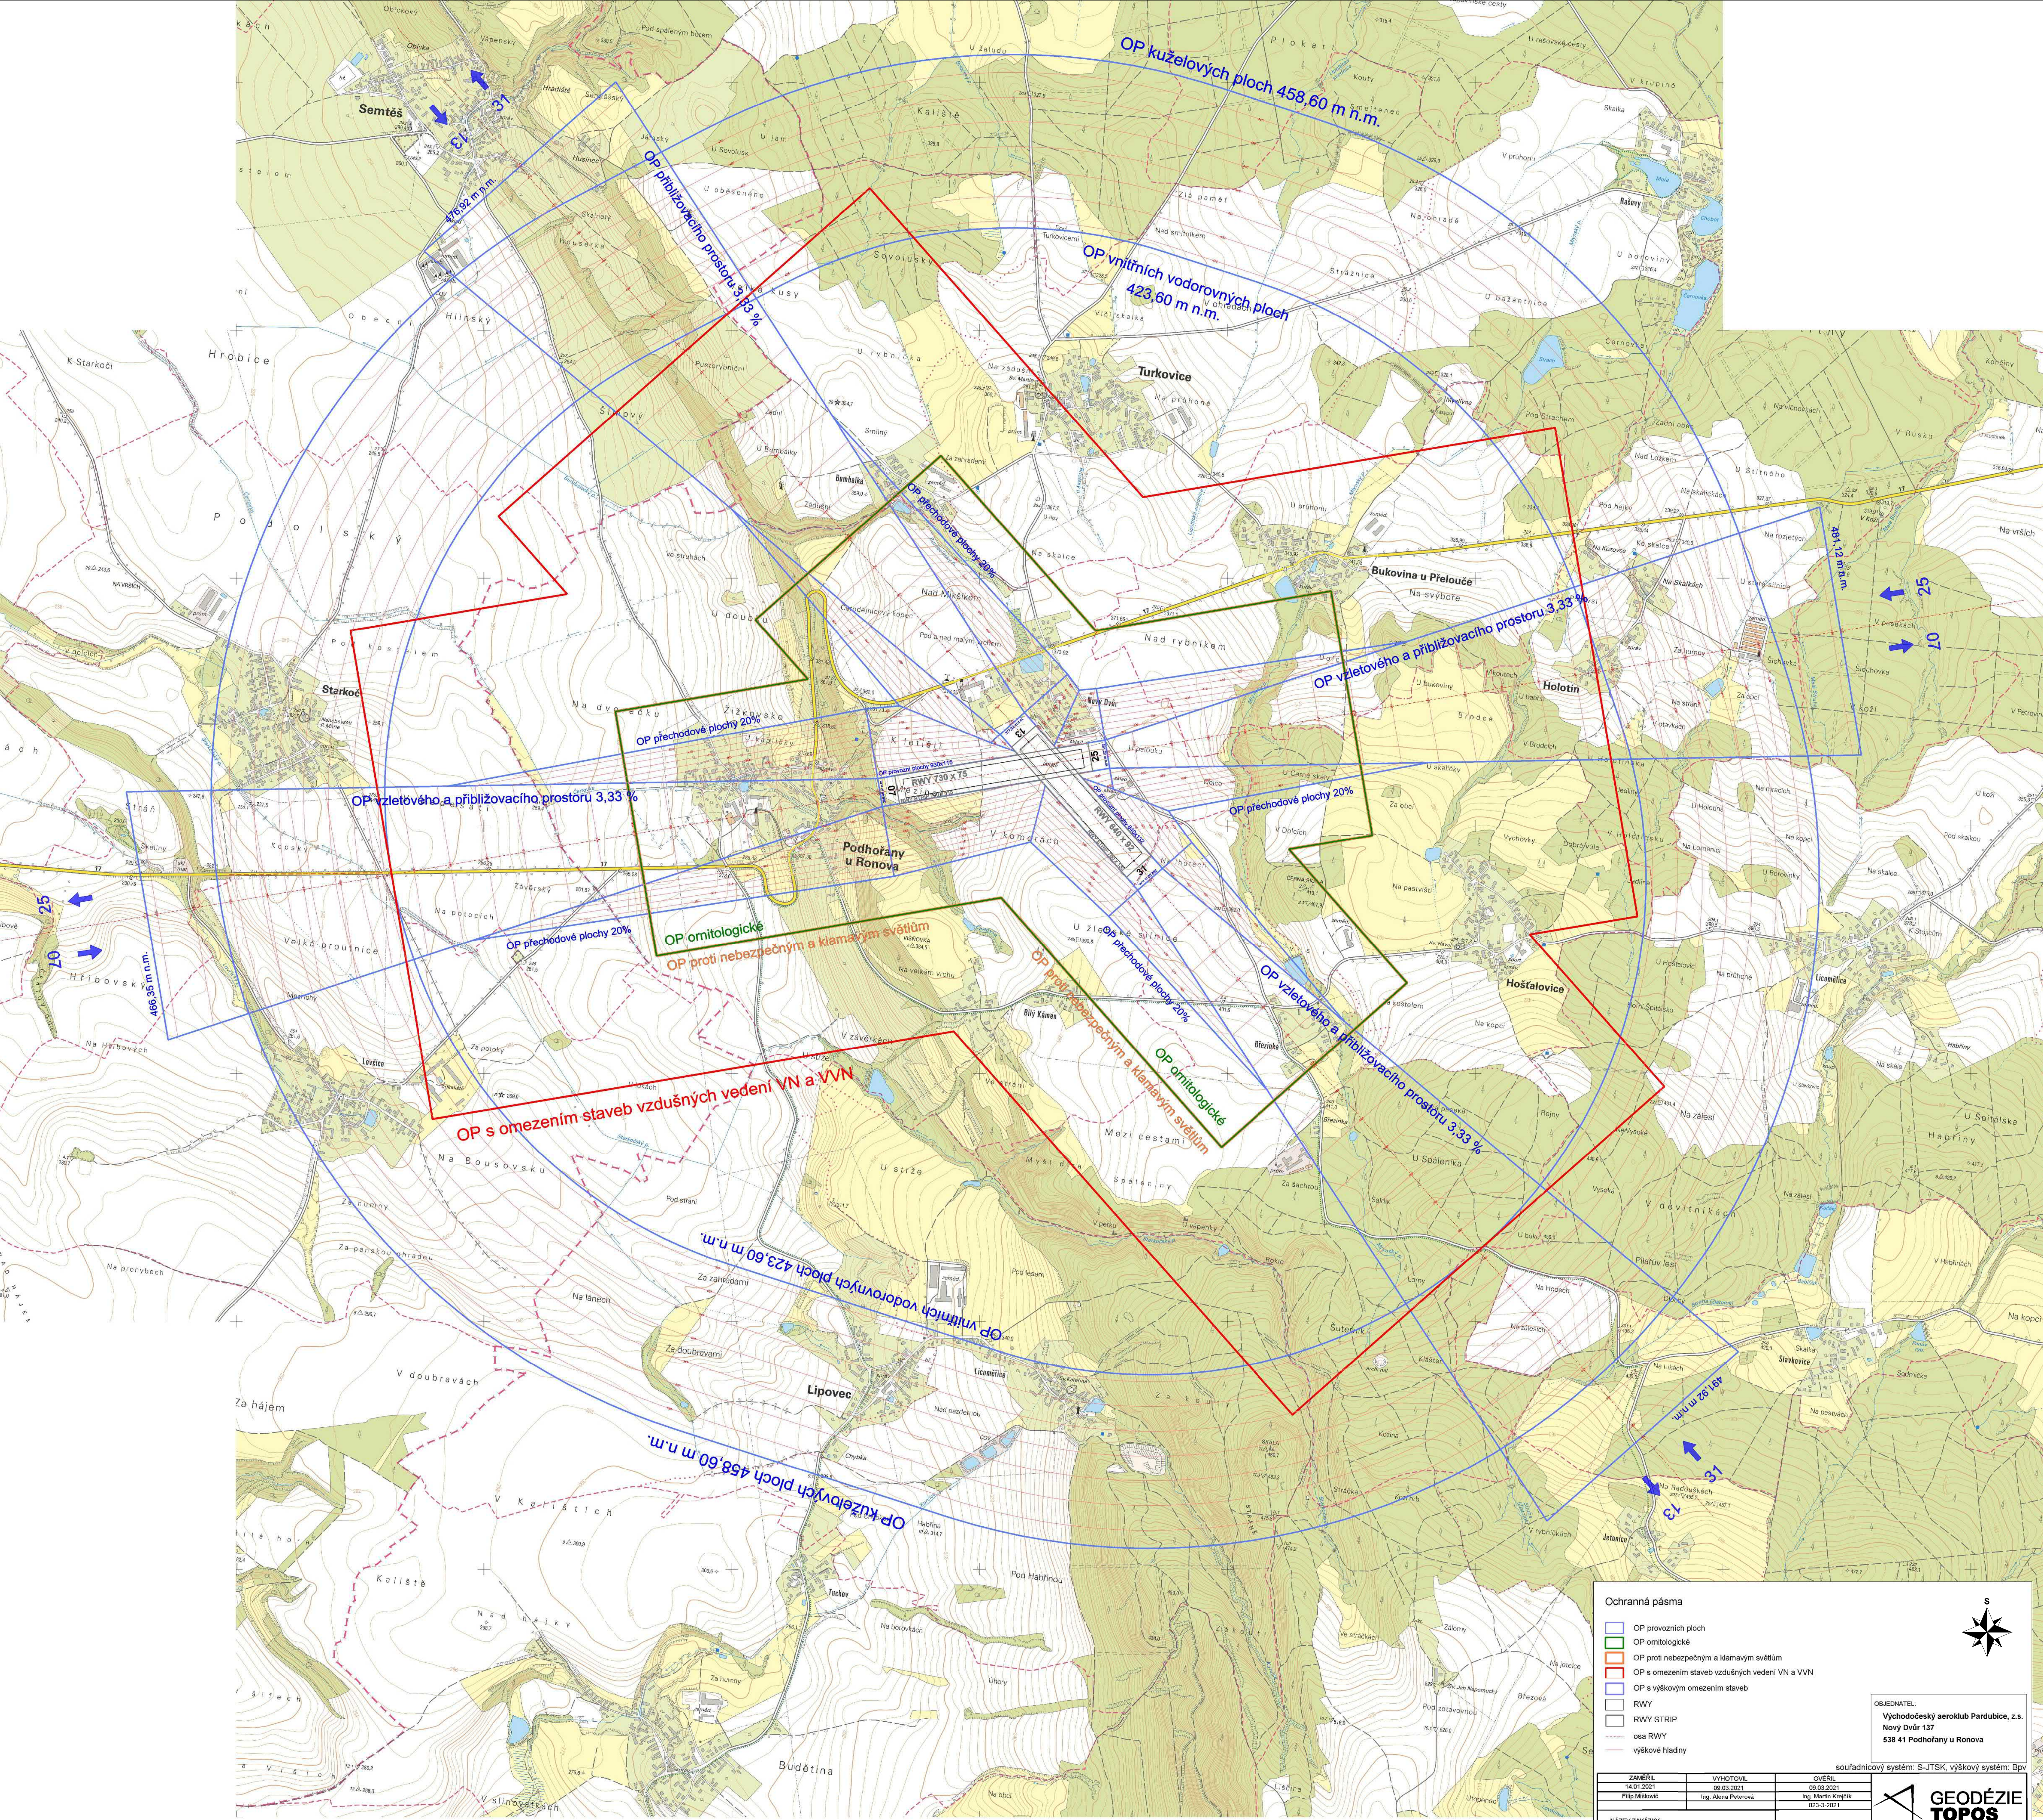

Ochranná pásma

- OP provozních ploch
- OP omnitologické
- OP proti nebezpečným a klamavým světům
- OP s omezením staveb vzdušných vedení VN a VVN
- OP s výškovým omezením staveb
- RWY
- RWY STRIP
- osa RWY
- výškové hladiny

OBJEDNATEL:
Východočeský aeroklub Pardubice, z.s.
Nový Dvůr 137
538 41 Podhořany u Ronova

softradnicový systém: S-JTSK výškový systém: BpV

ZAMĚŘIL	VYHOTOVIL	OVĚŘIL
14.01.2021	09.03.2021	09.03.2021
Flp. Mikolaj	Ing. Alena Peterová	Ing. Martin Krogulj
		023-3-2021

NÁZEV ZAKÁZKY:	OP leteckých staveb letišť Podhořany
NÁZEV PŘÍLOHY:	Ochranná pásma

**GEODÉZIE
TOPOS**

DATUM	09.03.2021
MĚŘÍTKO	1 : 10 000
FORMÁT	A0
ČÍSLO VÝKRESU	B1
PARÉ	