


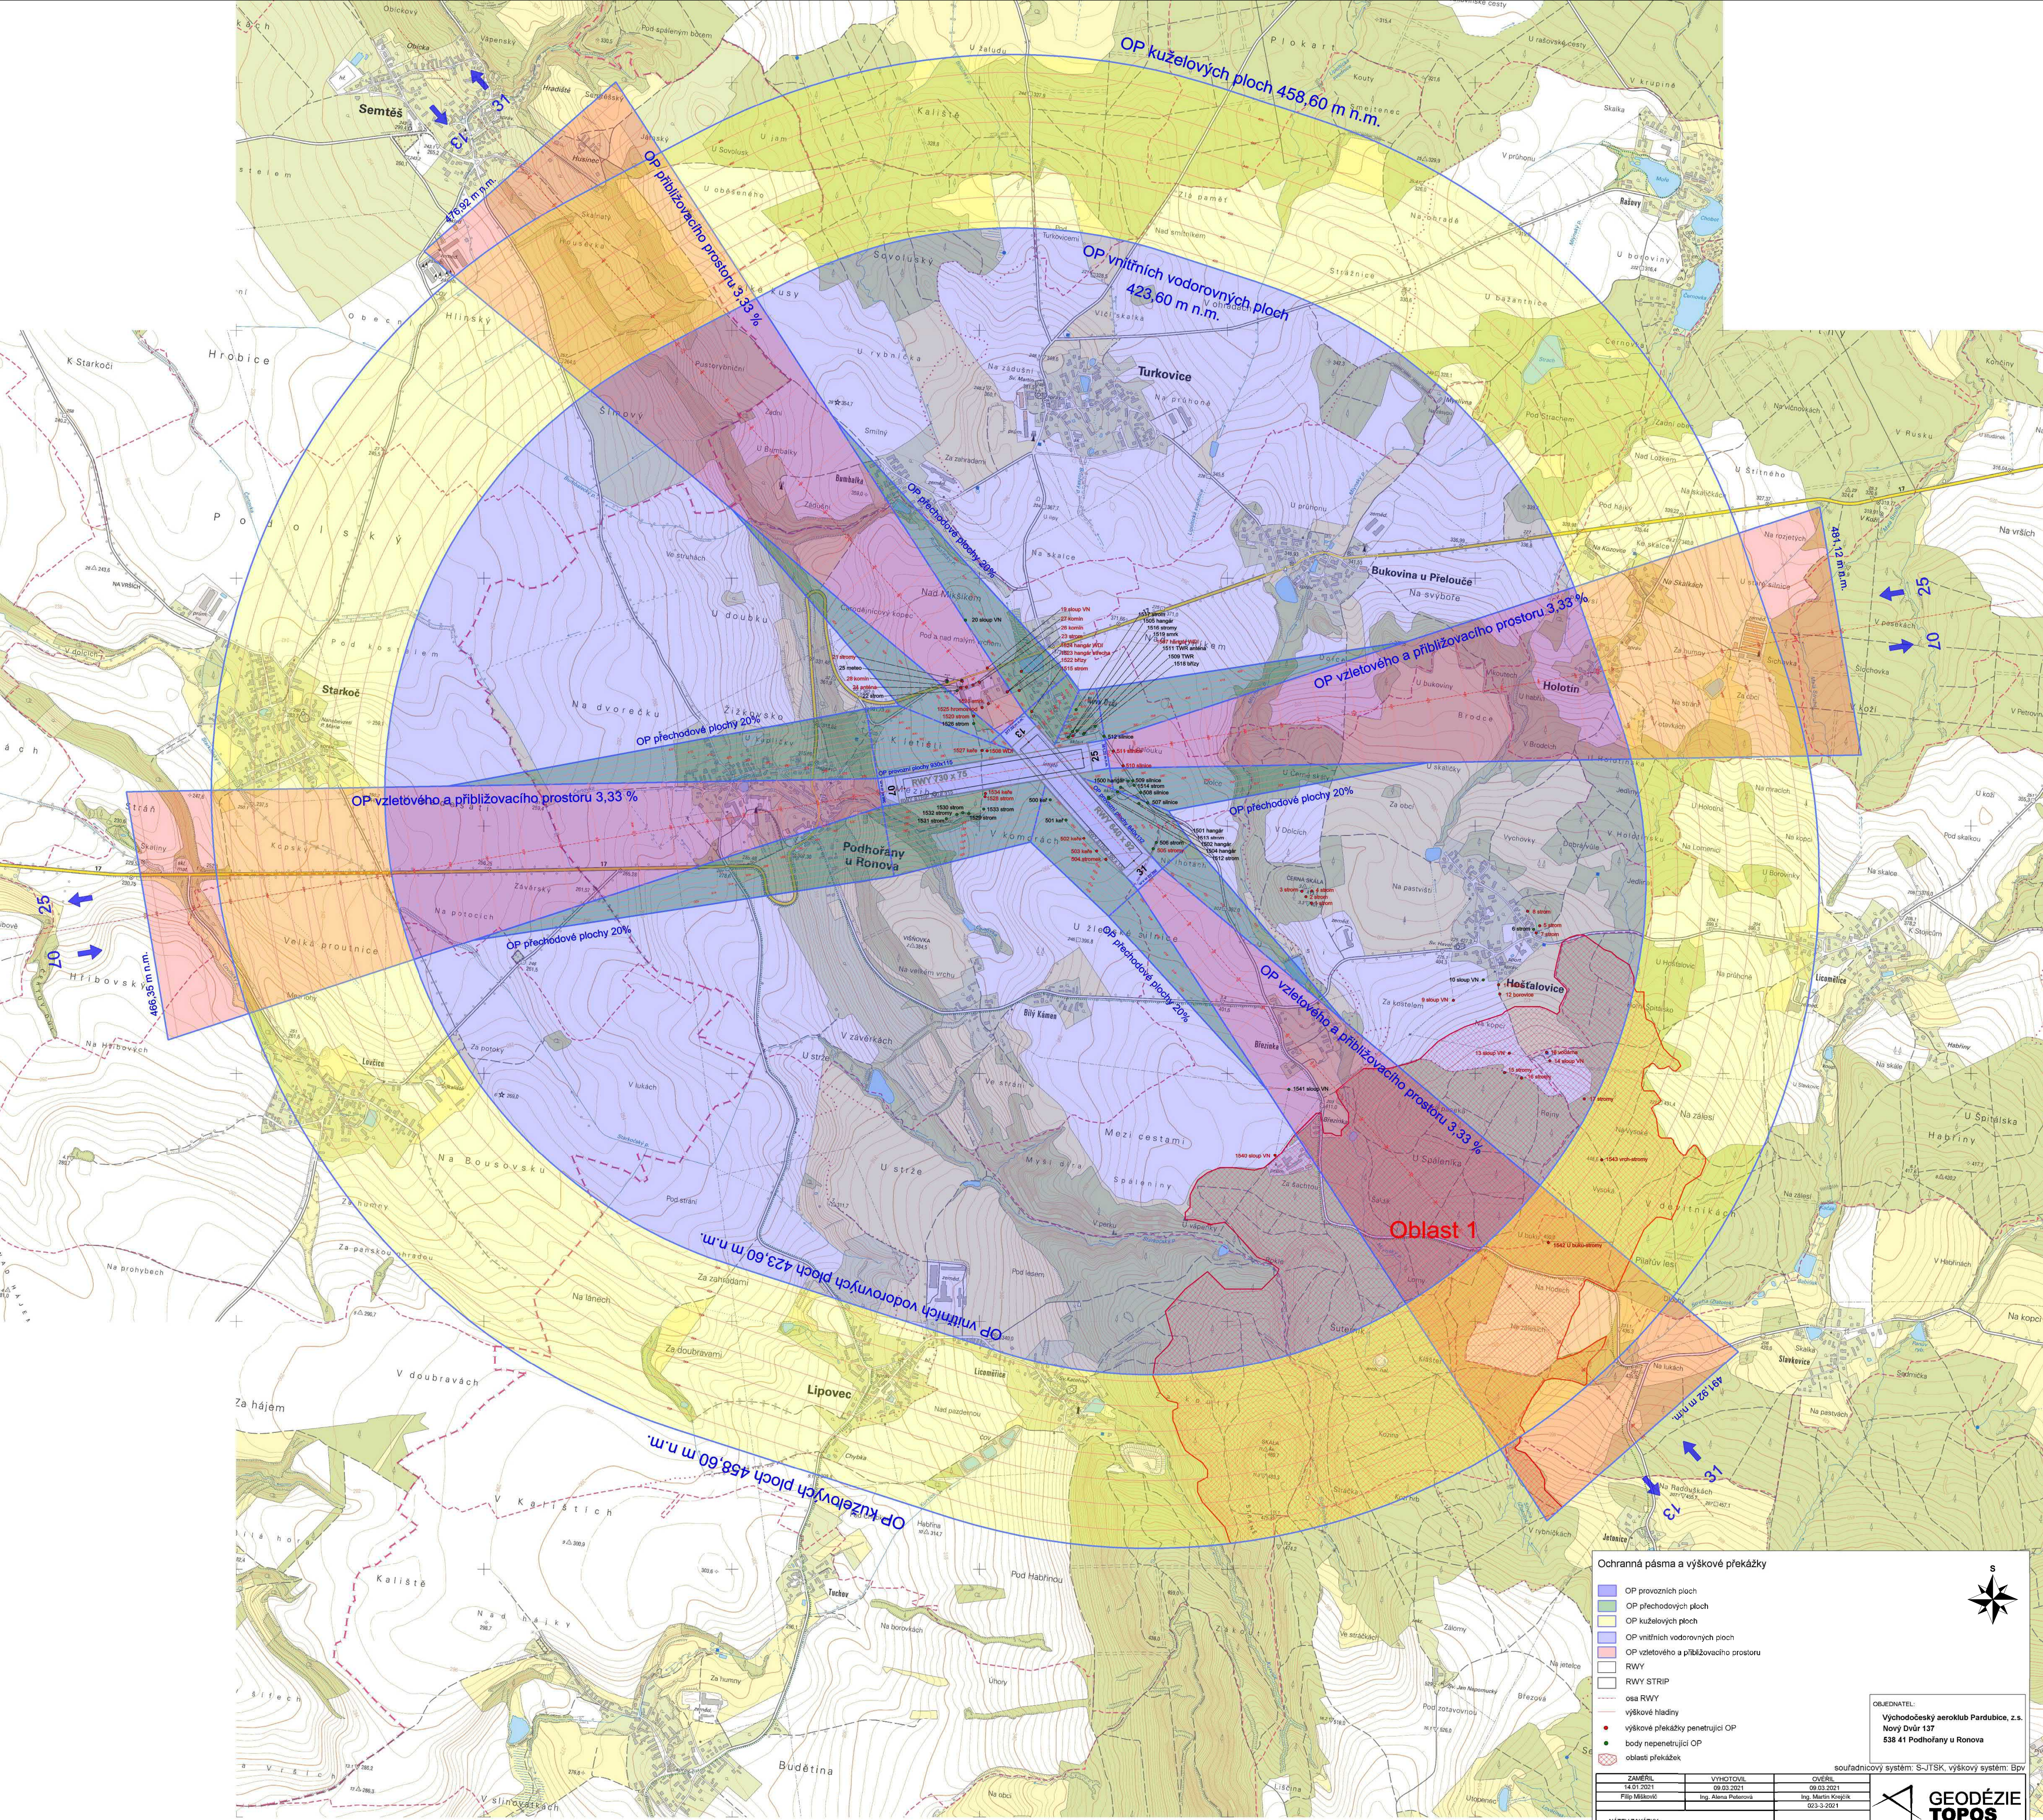

Ochranná pásma a výškové překážky

- OP provozních ploch
- OP přechodových ploch
- OP kuželových ploch
- OP vnitřních vodorovných ploch
- OP vztetového a přibližovacího prostoru
- RWY
- RWY STRIP
- osa RWY
- výškové hladiny
- výškové překážky penetrující OP
- body nepenetrující OP
- oblasti překážek

OBEDNATEL:
Východočeský aeroklub Pardubice, z.s.
Nový Dvůr 137
538 41 Podhořany u Ronova

souřadnicový systém: S-JTSK výškový systém: BpV

ZAMĚŘIL	VYHOTOVIL	OVĚŘIL
14.01.2021	09.03.2021	09.03.2021
Filip Mikolajčík	Ing. Alena Paterová	Ing. Martin Kopecký

NÁZEV ZAKÁZKY:	OP leteckých staveb letišť Podhořany
NÁZEV PŘÍLOHY:	Ochranná pásma a výškové překážky

ČÍSLO VÝKRESU	PARÉ
023-3-2021	02

GEODÉZIE TOPOS

ČÍSLO VÝKRESU: 023-3-2021
PARÉ: 02